


Bitonto

Powierzchnia całkowita 119,55 m²

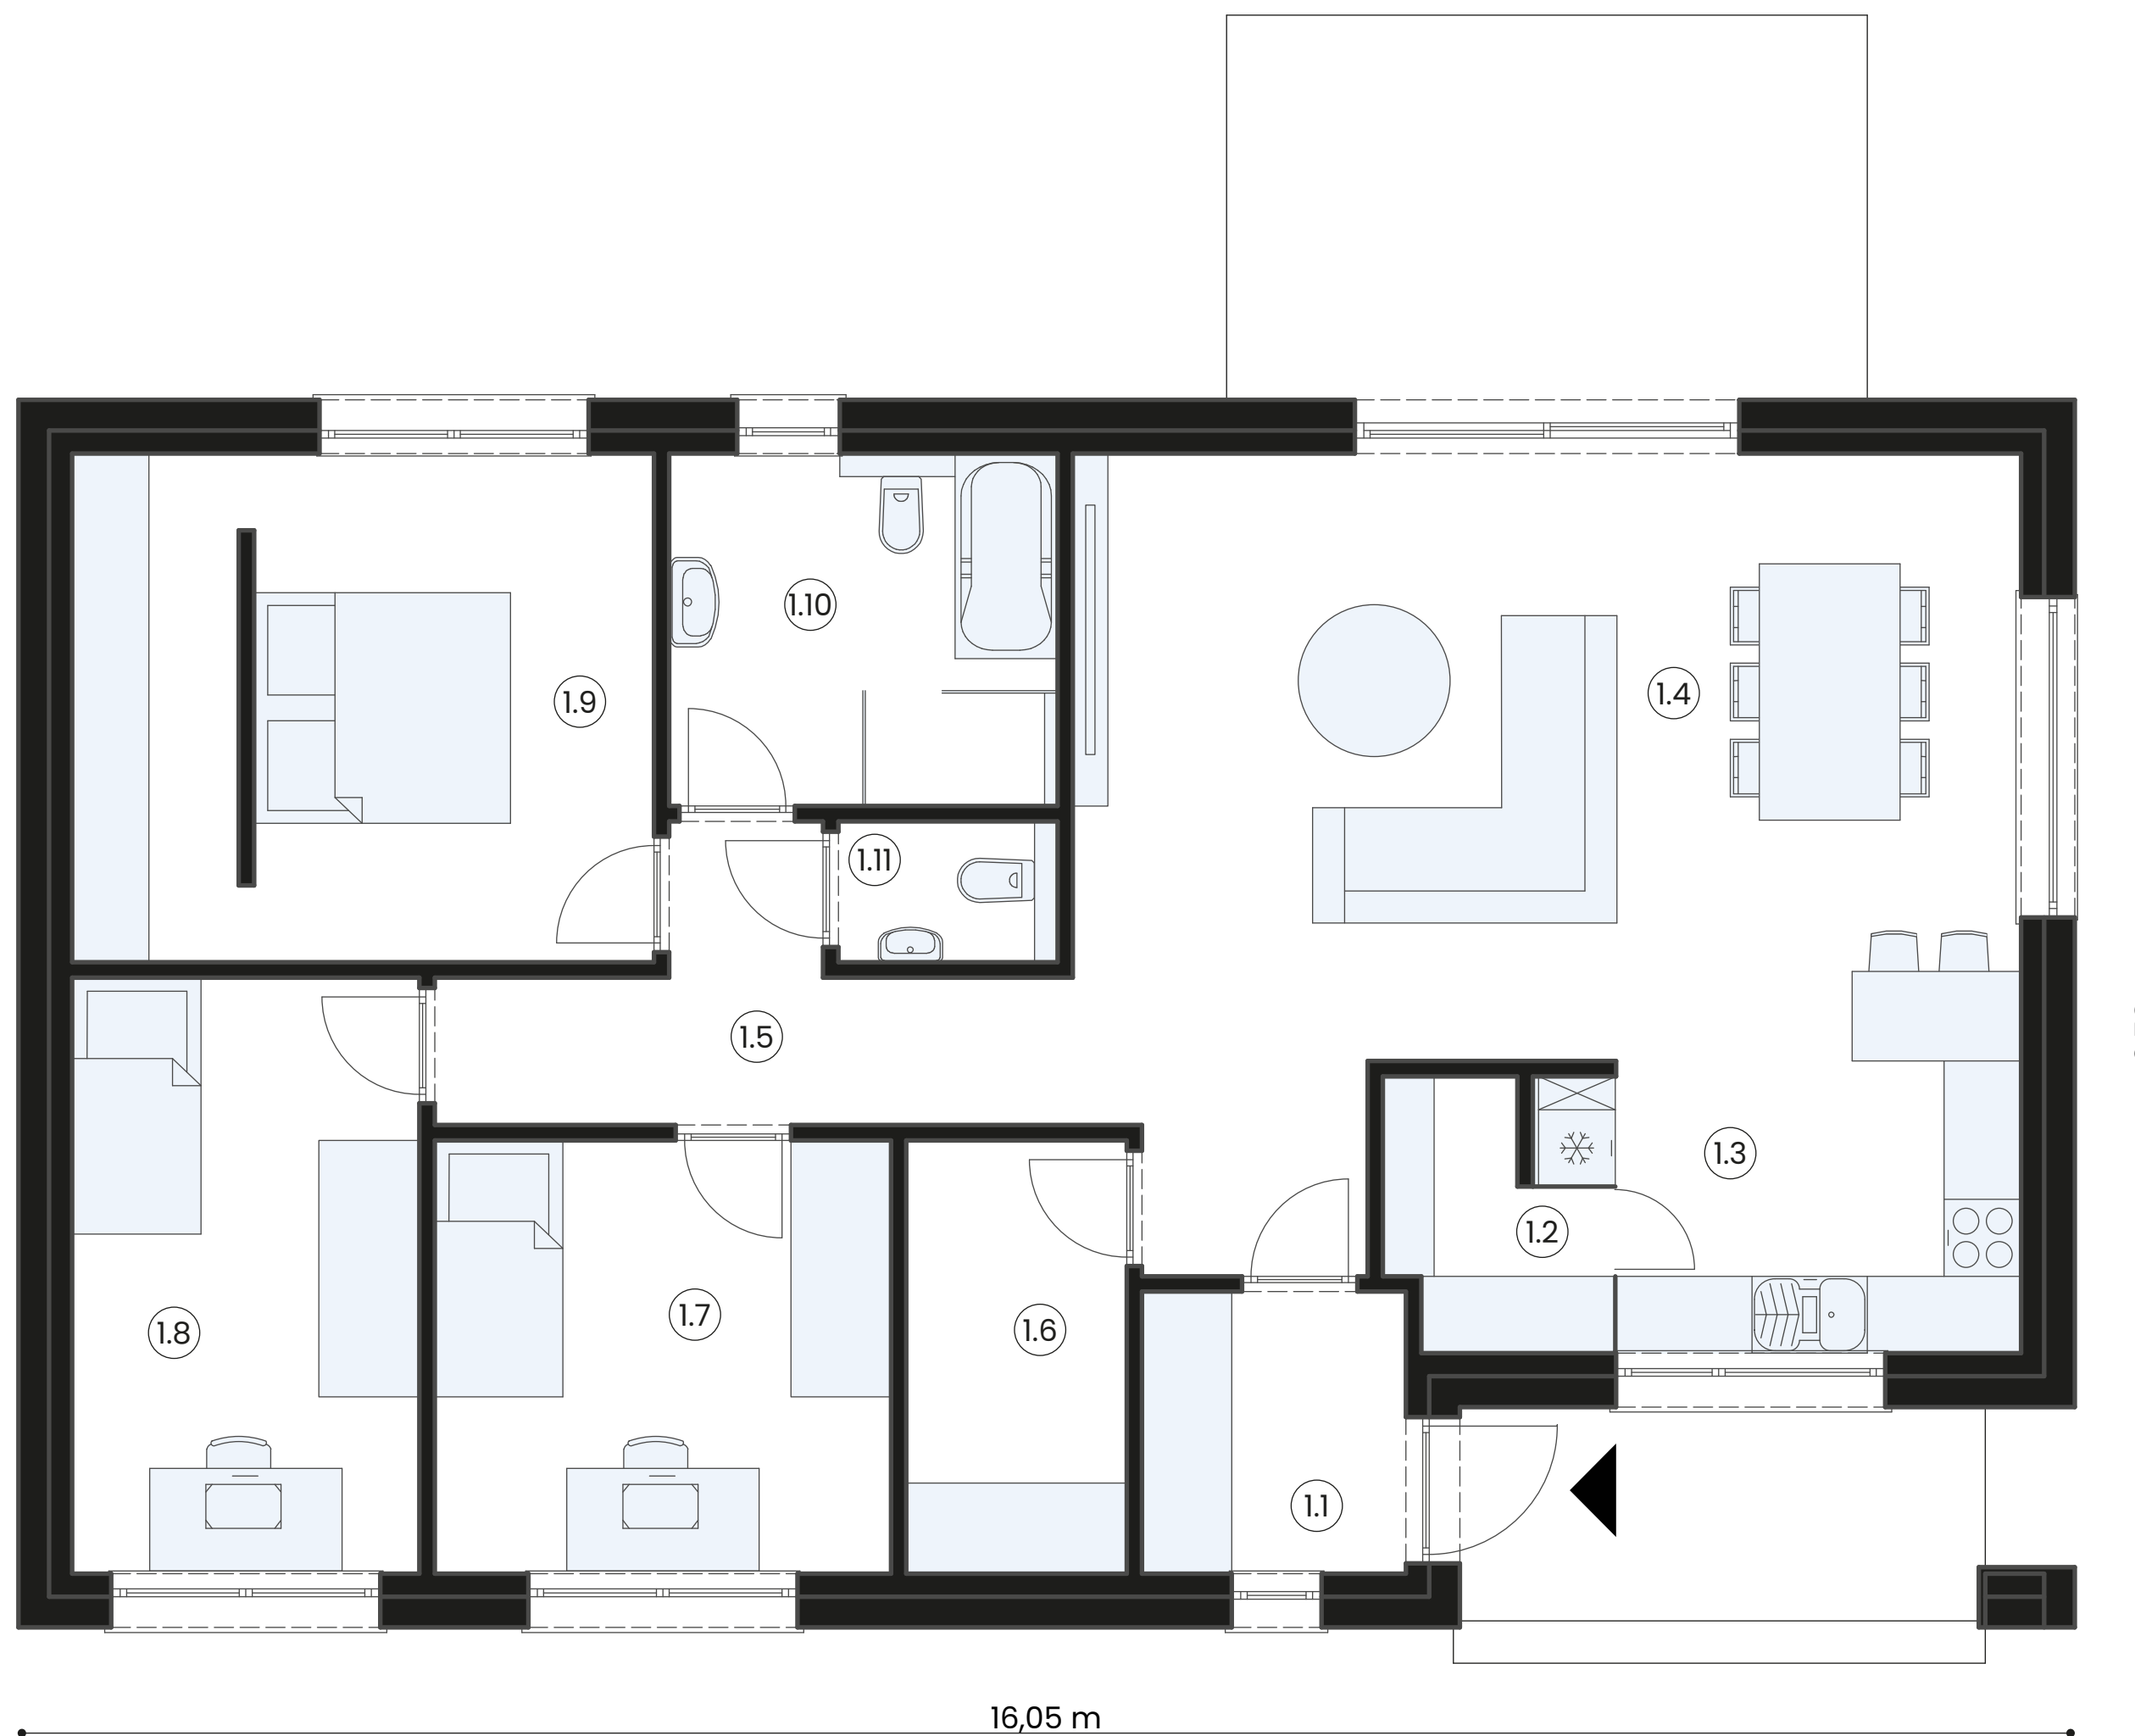

ZESTAWIENIE POMIESZCZEŃ


1.1	Wiatrołap	4,53 m ²
1.2	Spizarnia	3,09 m ²
1.3	Aneks kuchenny	9,05 m ²
1.4	Pokój dzienny	37,02 m ²
1.5	Korytarz	7,19 m ²
1.6	Pom. Techniczne	5,81 m ²
1.7	Pokój	12,03 m ²
1.8	Pokój	12,60 m ²
1.9	Pokój	18,02 m ²
1.10	Łazienka	8,33 m ²
1.11	WC	1,88 m ²

Razem

119,55 m²

Bitonto

Powierzchnia całkowita 119,55 m²

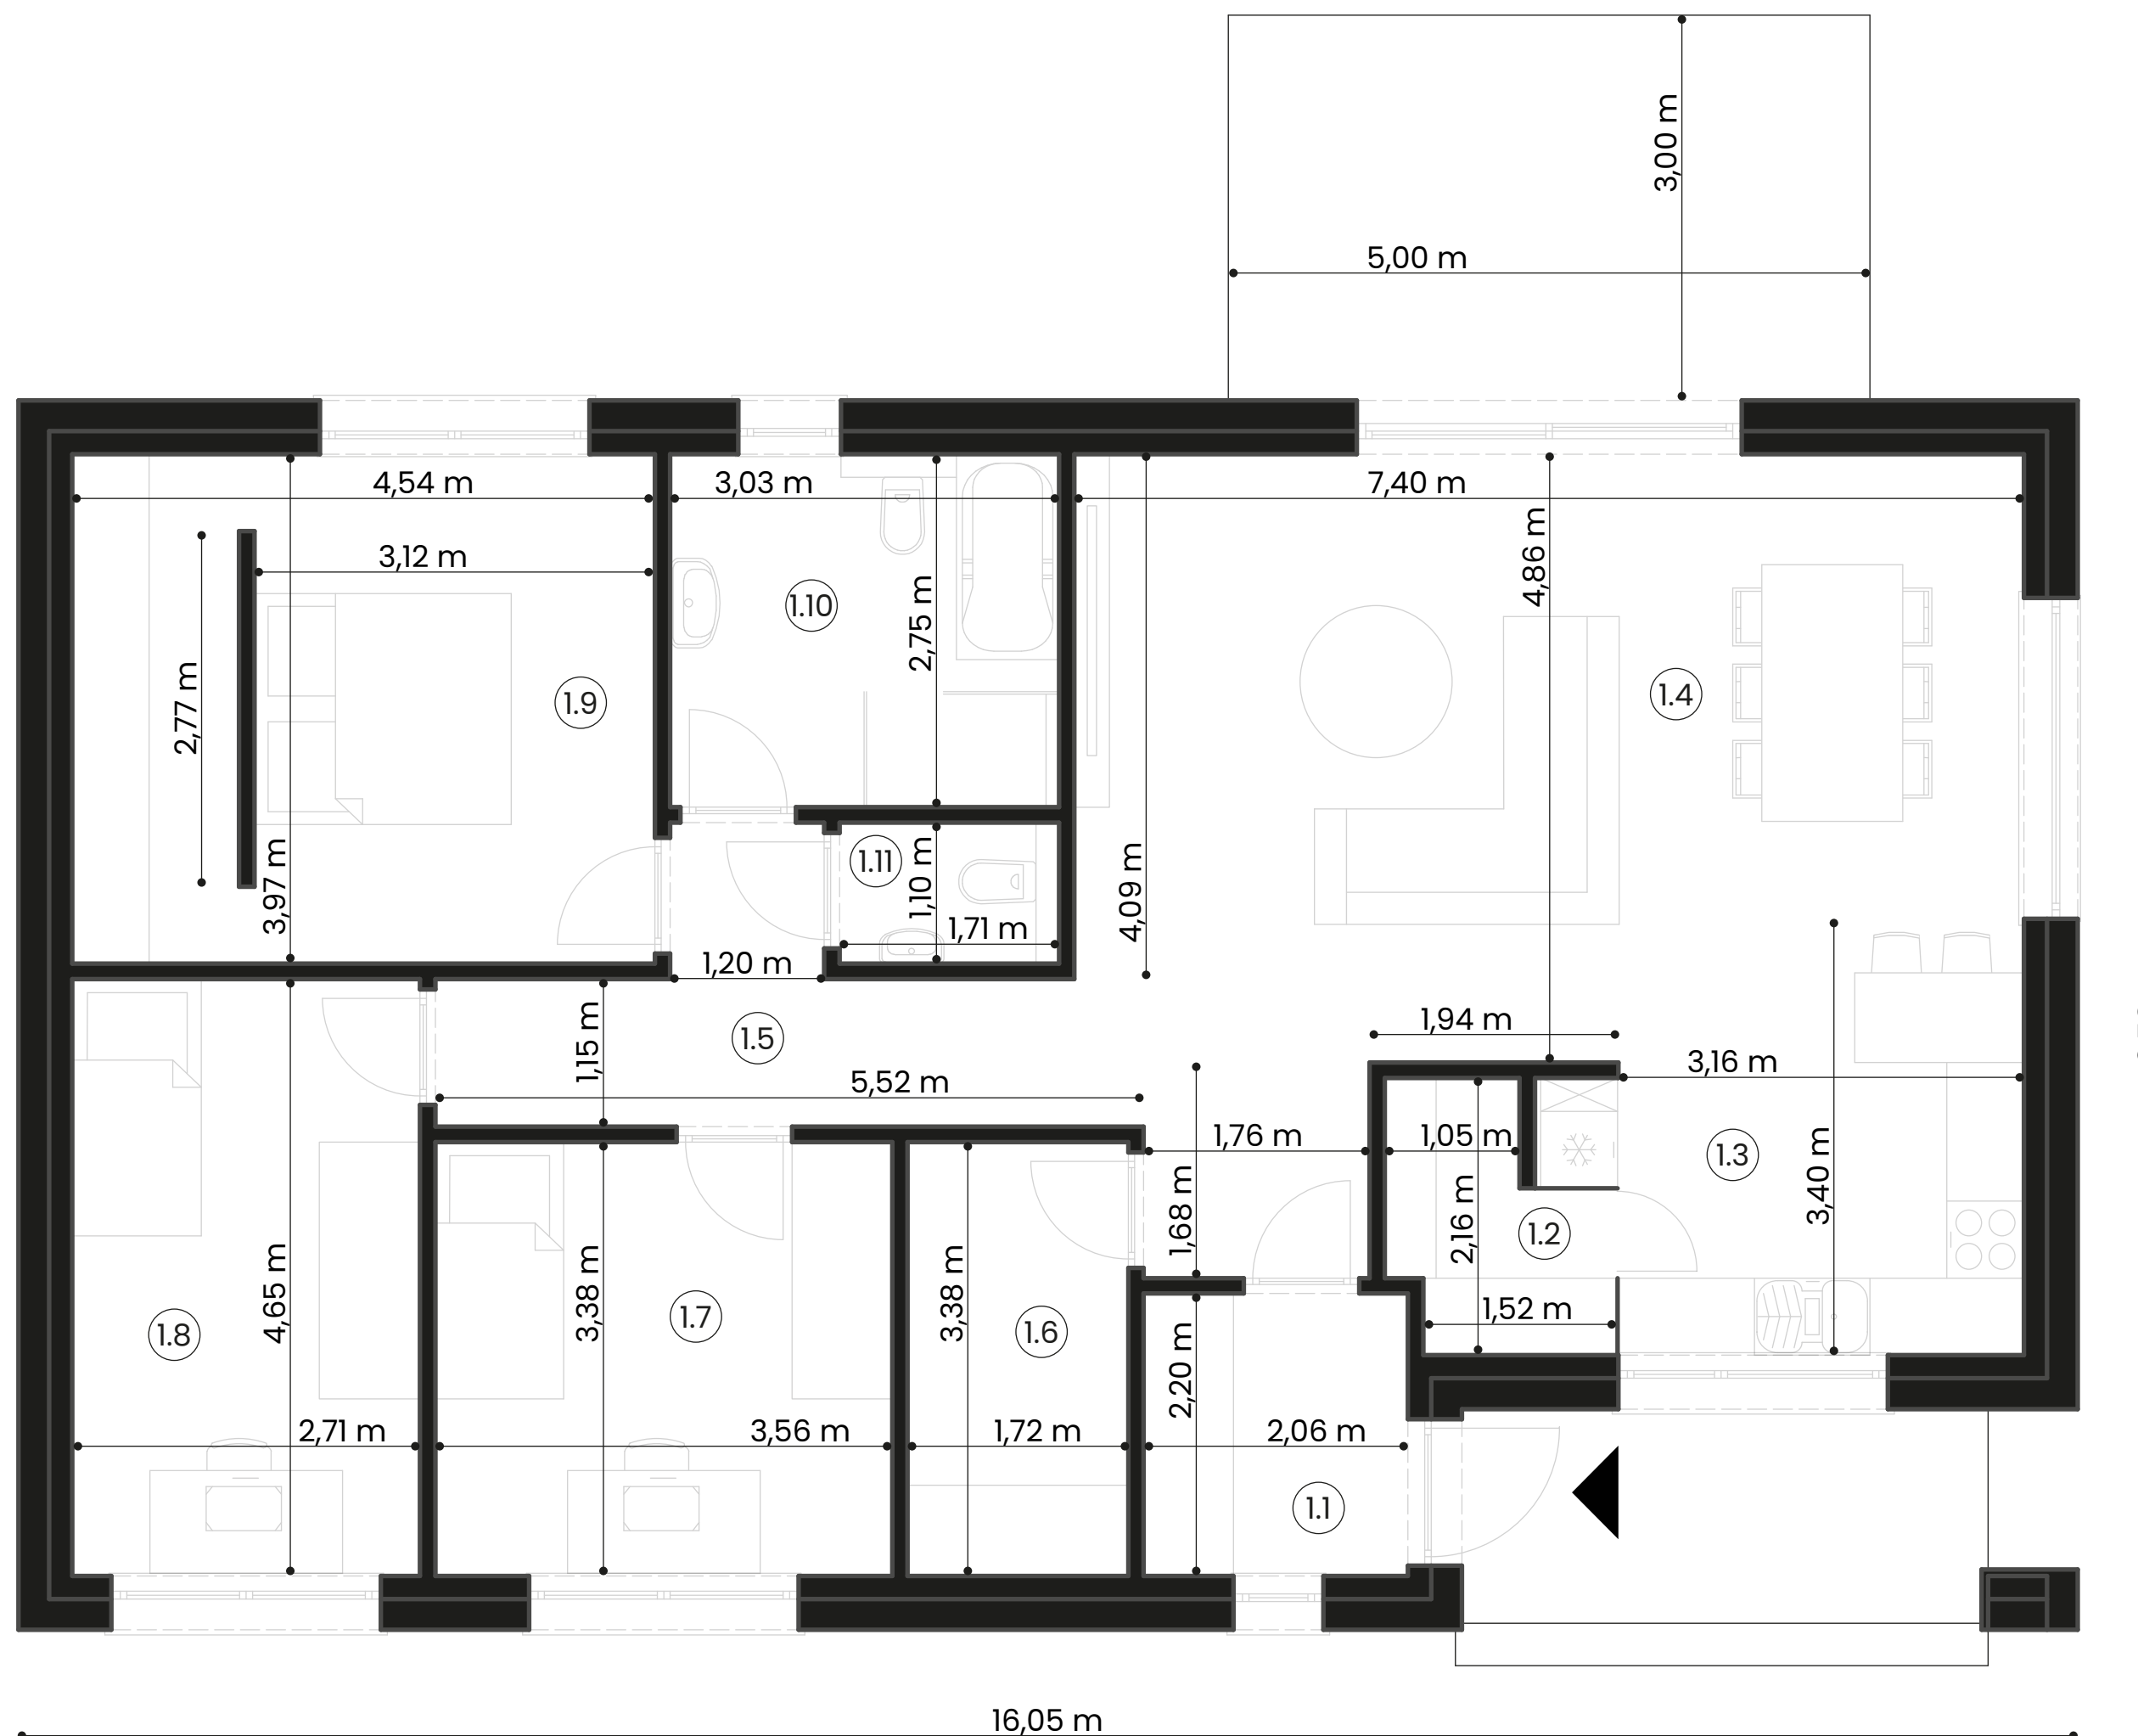

ZESTAWIENIE POMIESZCZEŃ

1.1	Wiatrołap	4,53 m ²
1.2	Spizarnia	3,09 m ²
1.3	Aneks kuchenny	9,05 m ²
1.4	Pokój dzienny	37,02 m ²
1.5	Korytarz	7,19 m ²
1.6	Pom. Techniczne	5,81 m ²
1.7	Pokój	12,03 m ²
1.8	Pokój	12,60 m ²
1.9	Pokój	18,02 m ²
1.10	Łazienka	8,33 m ²
1.11	WC	1,88 m ²

Razem

119,55 m²