


Forli 122 (parter)

Powierzchnia całkowita 67,59 m²

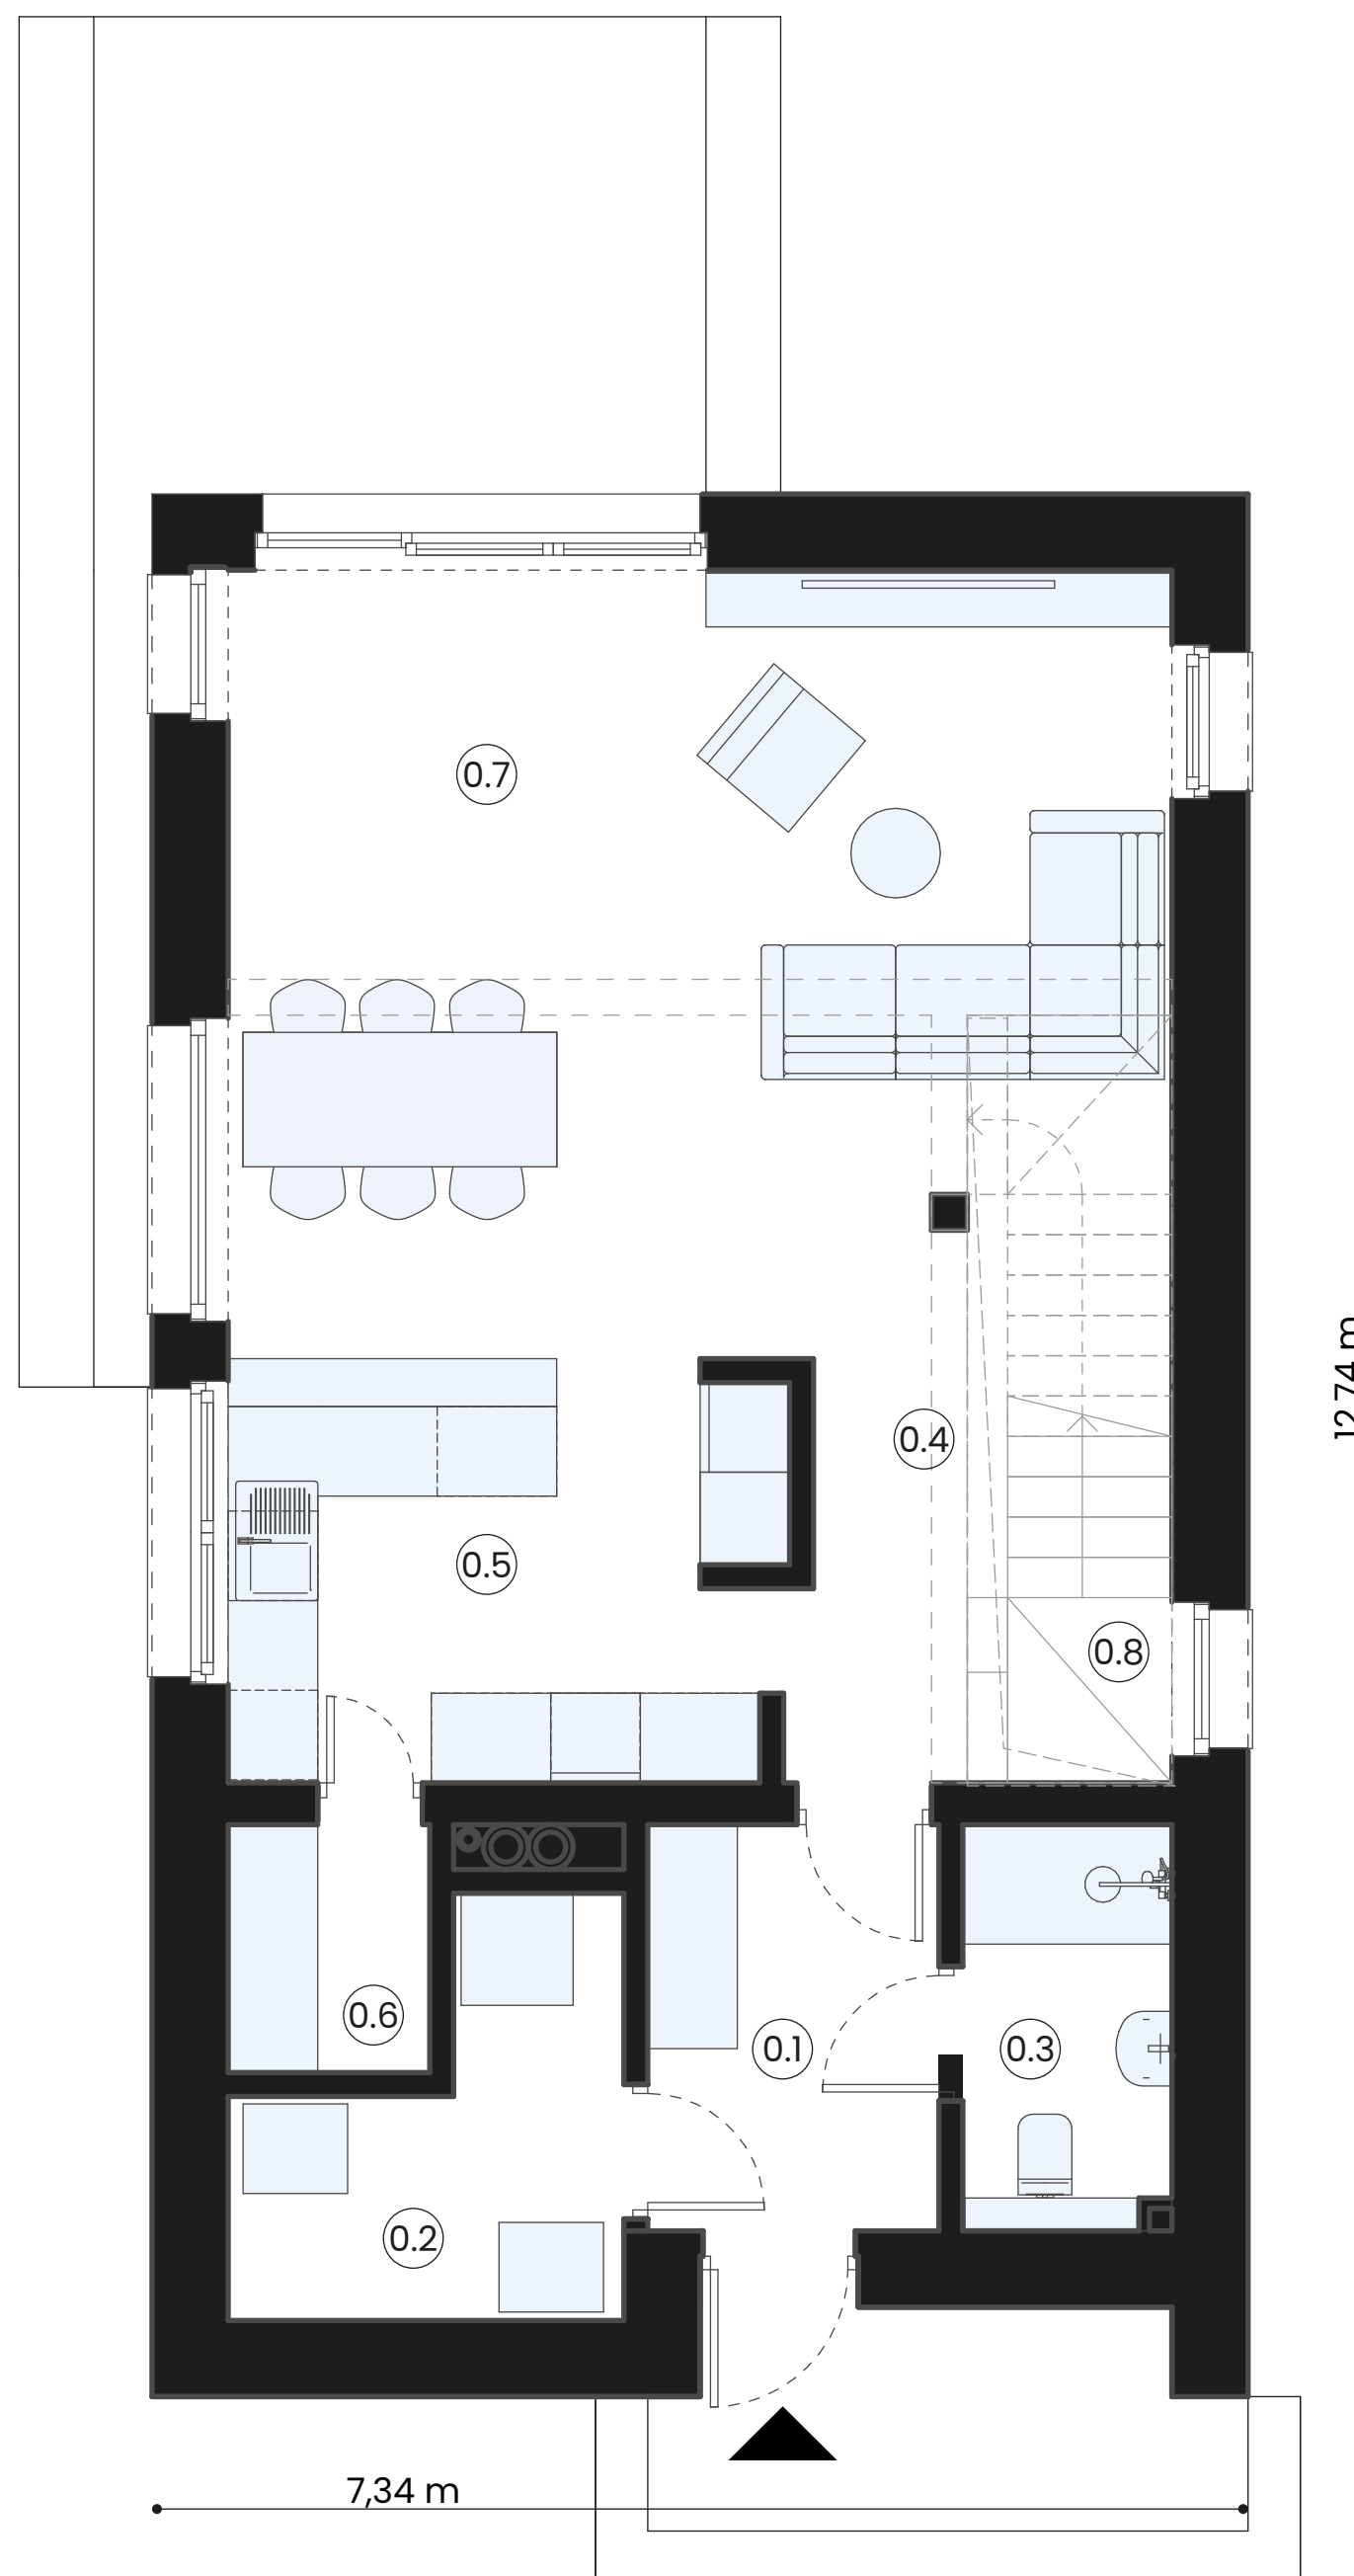

ZESTAWIENIE POMIESZCZEŃ


0.1	Wiatrołap	5,30 m ²
0.2	Pom. techniczne	5,53 m ²
0.3	Łazienka	3,76 m ²
0.4	Korytarz	3,19 m ²
0.5	Aneks kuchenny	10,34 m ²
0.6	Spizarnia	2,24 m ²
0.7	Pokój dzienny	30,22 m ²
0.8	Schody	7,01 m ²

Razem

67,59 m²

Forli 122 (piętro)

Powierzchnia całkowita 54,43 m²

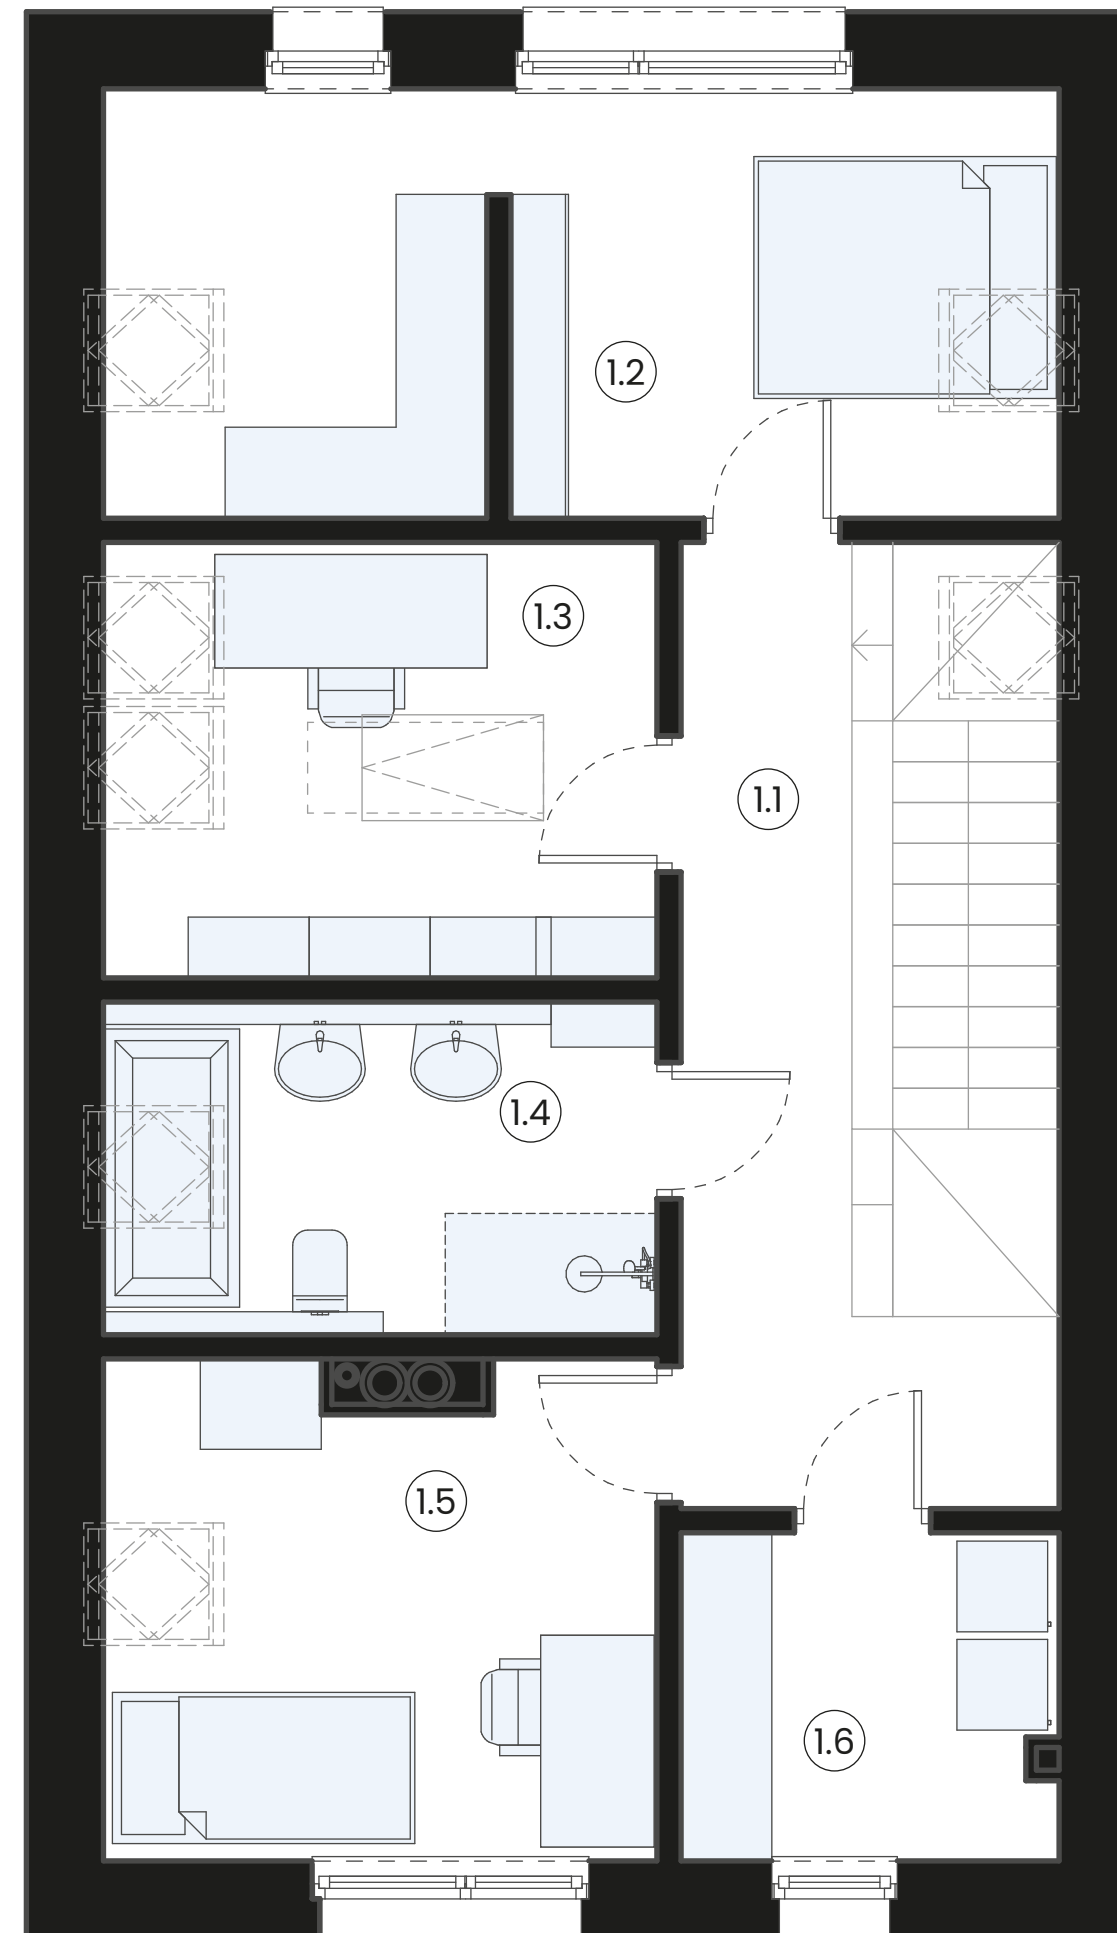

ZESTAWIENIE POMIESZCZEŃ


1.1	Komunikacja	8,39 m ²
1.2	Sypialnia	15,05 m ²
1.3	Gabinet	9,24 m ²
1.4	Łazienka	7,06 m ²
1.5	Sypialnia	10,24 m ²
1.6	Pralnia	4,45 m ²

Razem

54,43 m²

Forli 122 (piętro)

Powierzchnia całkowita 54,43 m²

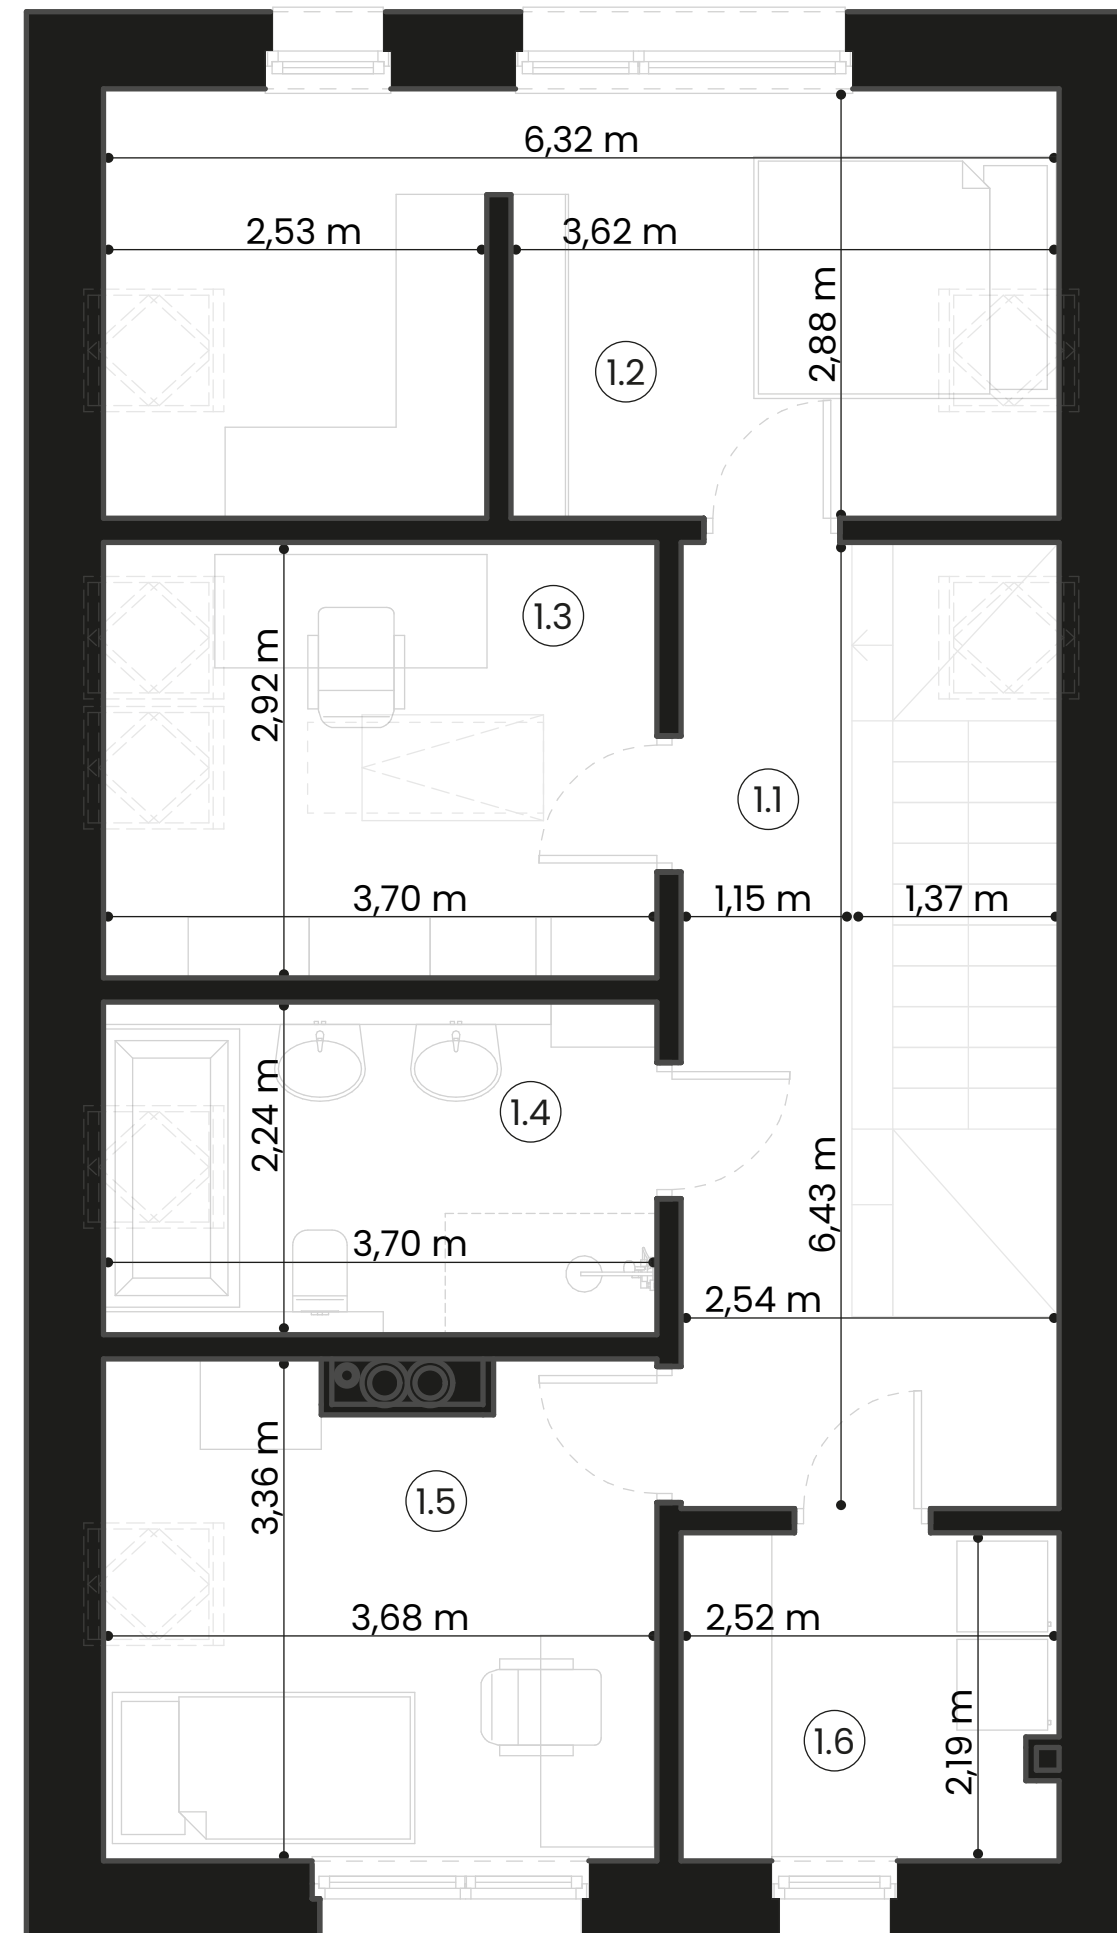

ZESTAWIENIE POMIESZCZEŃ

1.1	Komunikacja	8,39 m ²
1.2	Sypialnia	15,05 m ²
1.3	Gabinet	9,24 m ²
1.4	Łazienka	7,06 m ²
1.5	Sypialnia	10,24 m ²
1.6	Pralnia	4,45 m ²

Razem

54,43 m²