


Rodeno

Powierzchnia całkowita 151,60 m²

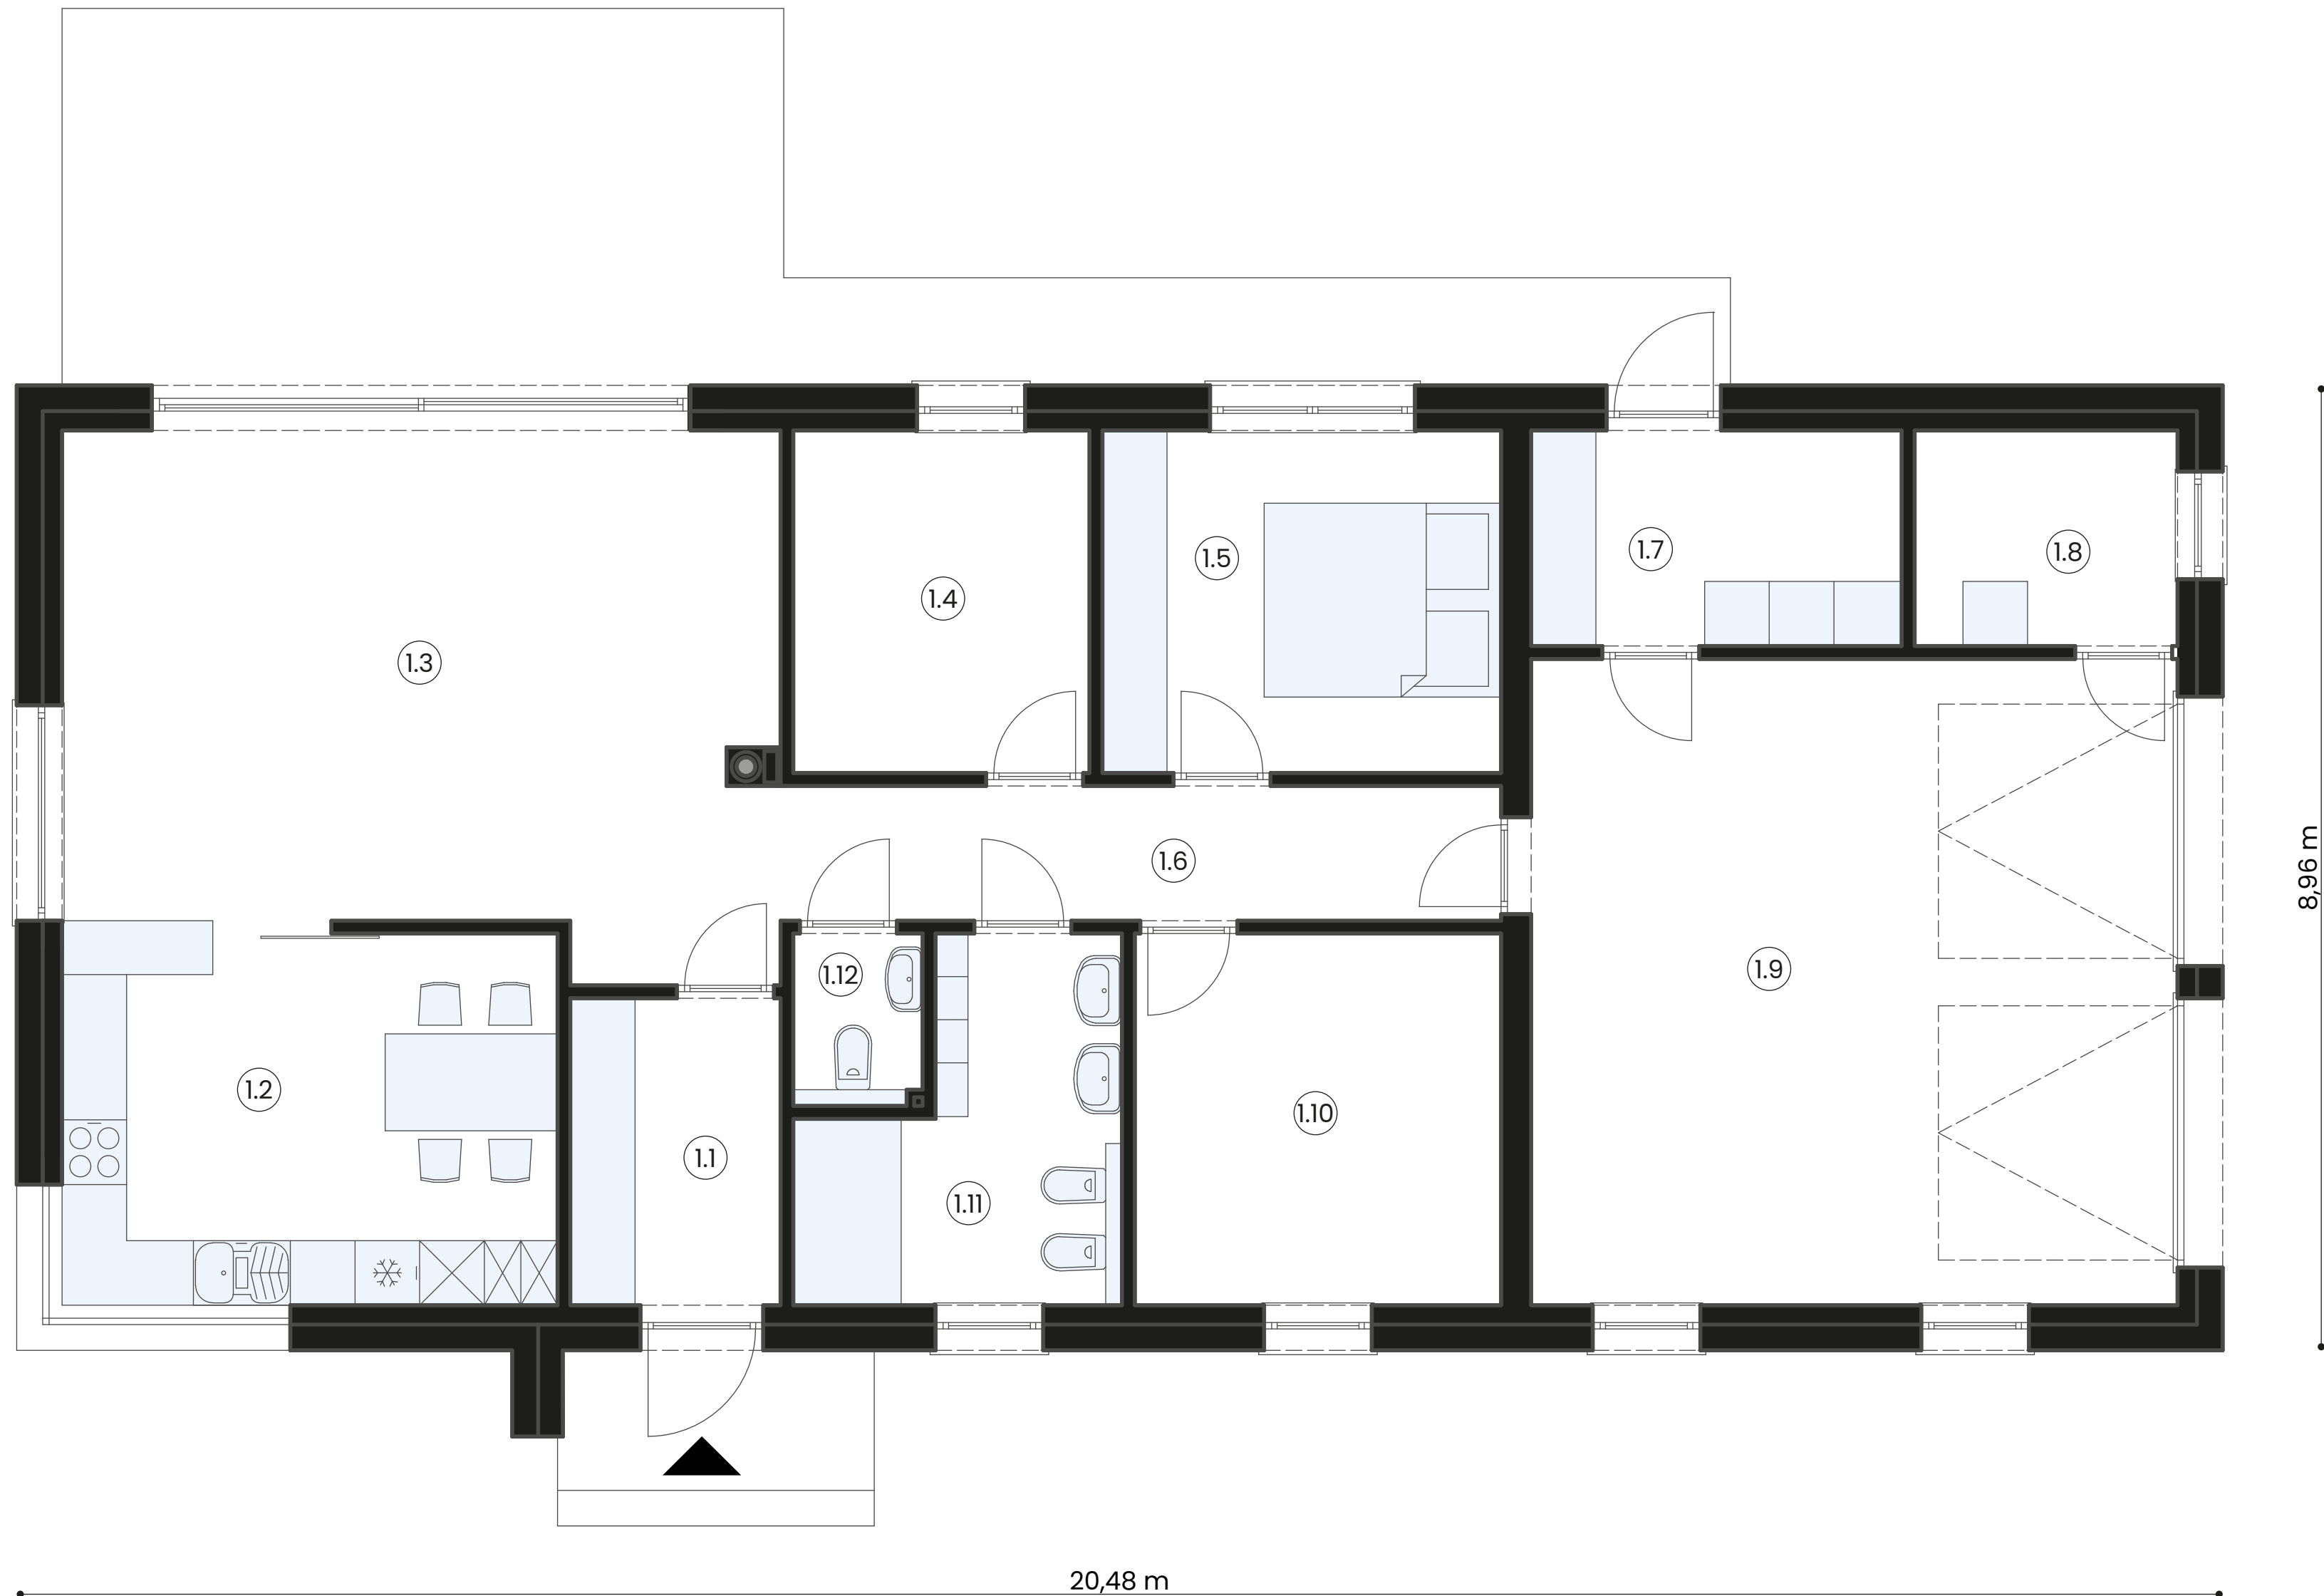

ZESTAWIENIE POMIESZCZEŃ


1.1	Wiatrołap	5,56 m ²
1.2	Aneks kuchenny	16,17 m ²
1.3	Pokój dzienny	31,34 m ²
1.4	Pokój	8,74 m ²
1.5	Pokój	11,77 m ²
1.6	Korytarz	8,36 m ²
1.7	Pralnia	6,88 m ²
1.8	Pom. techniczne	4,88 m ²
1.9	Garaż	36,00 m ²
1.10	Pokój	11,73 m ²
1.11	Łazienka	8,25 m ²
1.12	WC	1,92 m ²

Razem

151,60 m²

Rodeno

Powierzchnia całkowita 151,60 m²

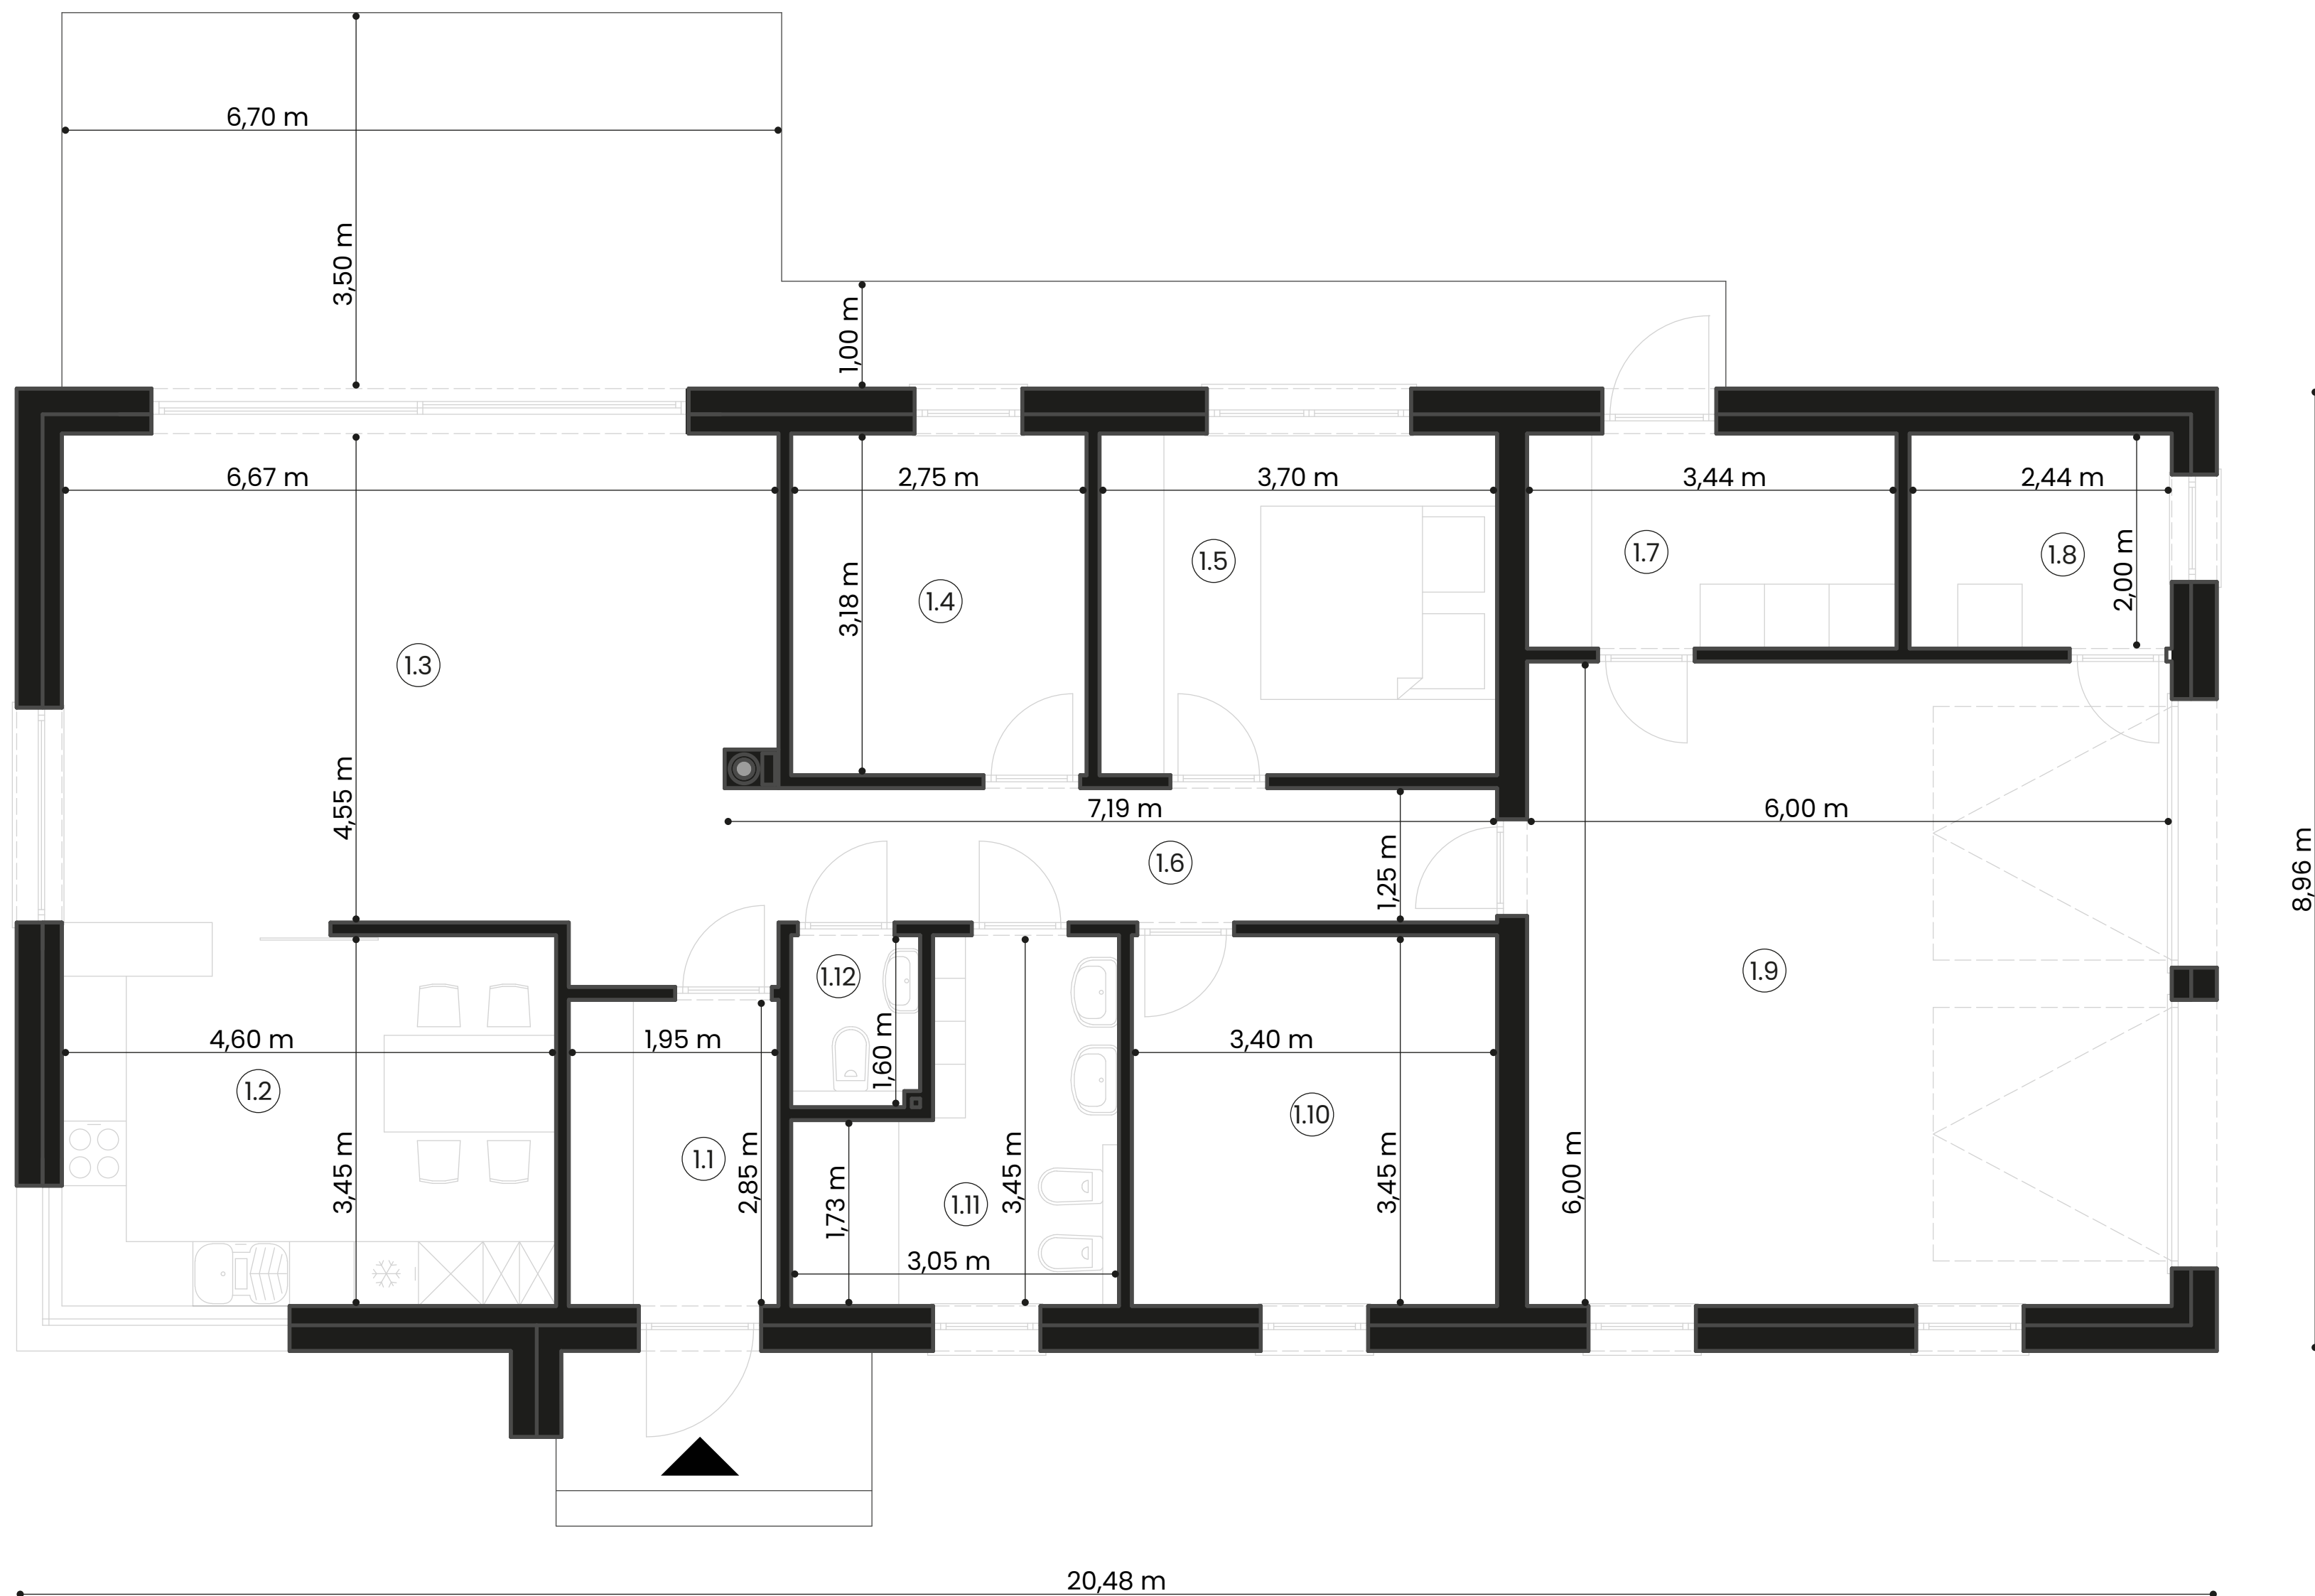

ZESTAWIENIE POMIESZCZEŃ

1.1	Wiatrołap	5,56 m ²
1.2	Aneks kuchenny	16,17 m ²
1.3	Pokój dzienny	31,34 m ²
1.4	Pokój	8,74 m ²
1.5	Pokój	11,77 m ²
1.6	Korytarz	8,36 m ²
1.7	Pralnia	6,88 m ²
1.8	Pom. techniczne	4,88 m ²
1.9	Garaż	36,00 m ²
1.10	Pokój	11,73 m ²
1.11	Łazienka	8,25 m ²
1.12	WC	1,92 m ²

Razem

151,60 m²